



WEST - ANSICHT M 1:100



NORD - ANSICHT M 1:100

ARCHITEKT
 Torsten Weise
 Dipl.-Ing./ Architekt
 Auf dem Berge 59 D
 27777 Ganderkesee
 Tel. : 04222 - 400498
 Fax. : 04222 - 400457


BAUHERR
 Fa. ENRO BAU GmbH
 Geschäftsführer: Reinhold Sternberg
 Nutzhorner Straße 40
 27777 Ganderkesee - Bookholzberg

PROJEKT-NR	BAUVORHABEN
1403	Neubau eines Mehrfamilien- Wohnhauses mit 18 Wohnungen Stedinger Straße 68 27777 Ganderkesee - Bookholzberg

WESTANSICHT UND NORDANSICHT


REVISION
 21.01.2015, Dachneigung

MAßSTAB : 1:100	BLATTGRÖßE : DIN A2	BLATT-NR.: 06
DATUM : 21.11.2014	GEZEICHNET : T. WEISE	

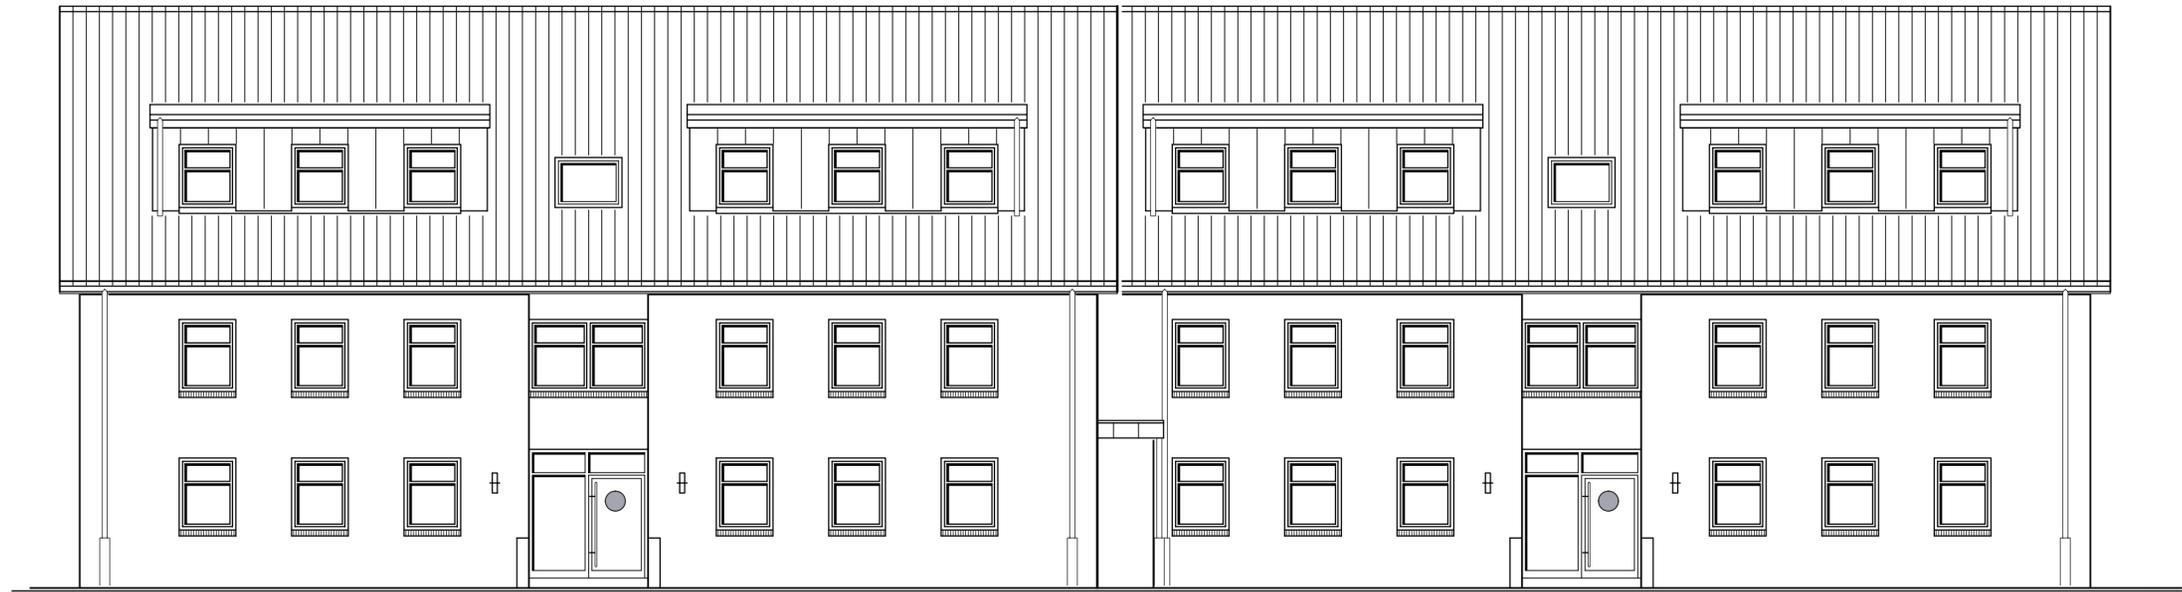

OST - ANSICHT

M 1:100

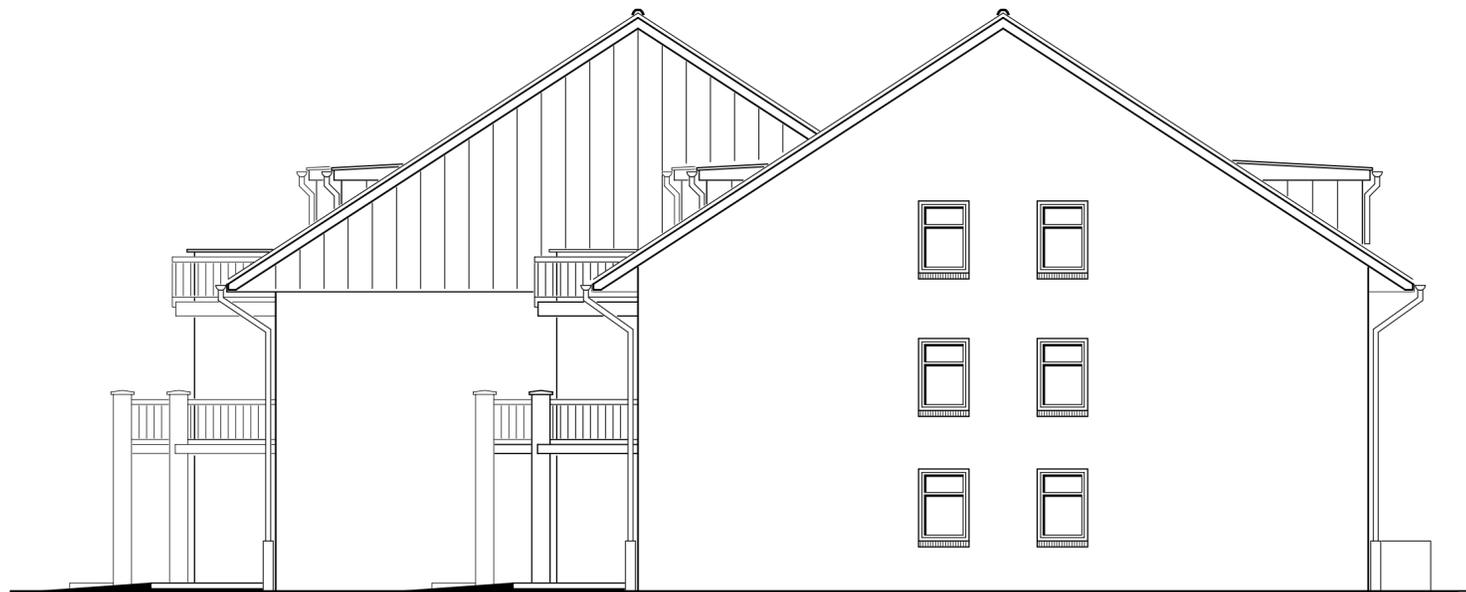

SÜD - ANSICHT

M 1:100

ARCHITEKT	
Torsten Weise	
Dipl.-Ing./ Architekt	
Auf dem Berge 59 D	
27777 Ganderkesee	
Tel. : 04222 - 400498	
Fax. : 04222 - 400457	

BAUHERR	
Fa. ENRO BAU GmbH	
Geschäftsführer: Reinhold Sternberg	
Nutzhorner Straße 40	
27777 Ganderkesee - Bookholzberg	

PROJEKT-NR	BAUVORHABEN
1403	Neubau eines Mehrfamilien- Wohnhauses mit 18 Wohnungen Stedinger Straße 68 27777 Ganderkesee - Bookholzberg

OSTANSICHT UND SÜDANSICHT

REVISION	
21.01.2015, Dachneigung	

MAßSTAB : 1:100	BLATTGRÖßE : DIN A2	BLATT-NR.: 05
DATUM : 21.11.2014	GEZEICHNET : T. WEISE	